

**GRANICE**

- Teritorijalne i statističke granice
- GRANICA OPĆINE
- GRANICA NASELJA
- Ostale granice
- GRAĐEVINSKO PODRUČJE
- GRAĐEVINSKO PODRUČJE - IZGRADENI DIO
- OBUHVAAT PROSTORNOG PLANA

**POVRŠINE ZA RAZVOJ I UREĐENJE**

Građevinsko područje naselja

- izgrađeno neizgrađeno
- GRAĐEVINSKO PODRUČJE NASELJA
- DIO NASELJA ZA URBANU PREOBRAZBU
- GOSPODARSKA NAMJENA - PROIZVODNA - sunčana elektrana I3

Izdvojeno građevinsko područje izvan naselja

- izgrađeno neizgrađeno
- TP GOSPODARSKA NAMJENA - UGOSTITELJSKO TURISTIČKA - turističko područje TP
- D6 DRUŠTVENA NAMJENA - muzej D6
- G GROBLJE
- IS POVRŠINE INFRASTRUKTURNIH SUSTAVA - uređaj za pročišćavanje otpadnih voda (UPOV)



**UVJETI KORIŠTENJA I ZAŠTITE PROSTORA**

Područja primjene posebnih mjera uređenja i zaštite

Područja i dijelovi primjene planskih mjera zaštite

OBUHVAAT OBAVEZNE IZRADE URBANISTIČKOG PLANA UREĐENJA

# OPĆINA OPRTALJ

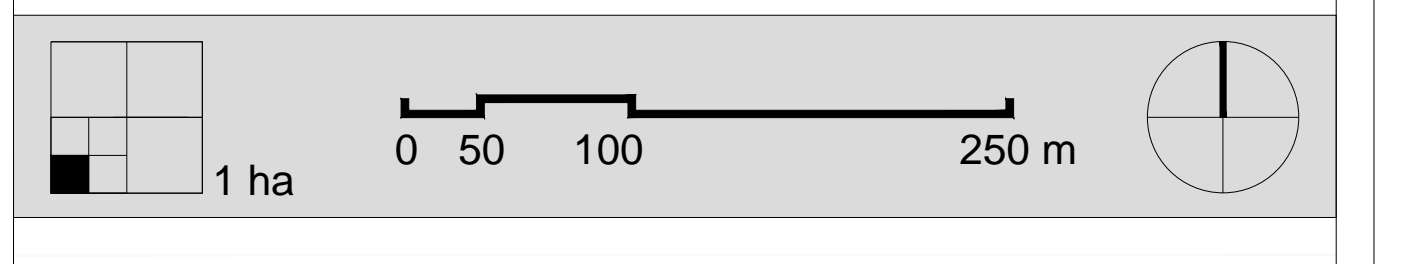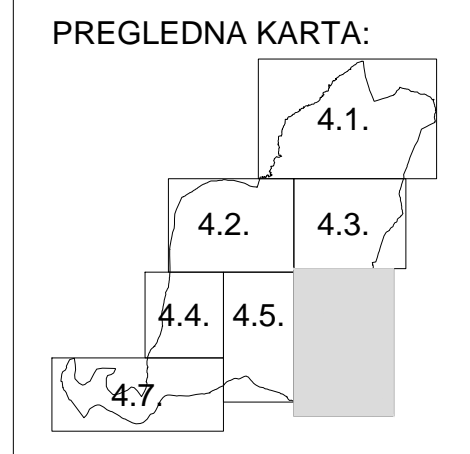

## ISTARSKA ŽUPANIJA OPĆINA GROŽNJAN

### I. IZMJENE I DOPUNE PROSTORNOG PLANA UREĐENJA GRAĐEVINSKA PODRUČJA

MOKROVIĆI naselje Malini, Rovini (Malini), Saini (kod Malini), Sv. Juraj, Vigini, Sosa i Dobri Lovci, Podestadi, Kostanjica naselje Bacići, Biloslavi i Kostanjica. ZAVRŠJE: Sv. Križ (sunčana elektrana I3) - Stanica Završje (muzej TP) - Stepinje (San Pelagio) naselje Mlini, Sv. Križ, Montizel, Završje, Čirkoti, Stroligi, Trepeticije, St. Silic, Peskena, Peskena II, Pod Dioniši, Dioniši, Stepinje (San Pelagio), Sv. Lovro i Krog, Podestadi, Sv. Andrej, Sv. Primo i Felician, UPOV 2, Bacići, Bacići, Čirkoti. ANTONCI: TP - Paveletići, Zubini, Talari, Kaligarići, Krti, Kalcini (Rucaji), Paveletići, Antonci, Pincini, Vižintini Završki, Zubini, Buzecani i Burra, Krtina.	
Županija: Općina: Naziv prostornog plana: Naziv kartografskog prikaza:	<b>ISTARSKA ŽUPANIJA</b> <b>OPĆINA GROŽNJAN</b> <b>I. IZMJENE I DOPUNE PROSTORNOG PLANA UREĐENJA OPĆINE GROŽNJAN</b> <b>GRAĐEVINSKA PODRUČJA</b>
Broj kartografskog prikaza: Odluka Općinskog vijeća o izradi plana: SN Općine Grožnjan 5/14 Izmena odluke Općinskog vijeća o izradi plana: SN Općine Grožnjan 11/15 Javna rasprava (datum objave): Glas liste 10.07.2015. Ponovna javna rasprava (datum objave): Glas liste 07.08.2016. 2. ponovna javna rasprava (datum objave): Glas liste 31.07.2018. 3. ponovna javna rasprava (datum objave): Glas liste 25.03.2019.	Mjerilo kartografskog prikaza: <b>1:5000</b> Odluka Općinskog vijeća o donošenju plana: Službene novine Općine Grožnjan 11/19. Javni uvid održan: od 13.07.2015. do 27.07.2015. Ponovni javni uvid održan: od 13.08.2016. do 28.08.2016. 2. ponovni javni uvid održan: od 09.08.2018. do 16.08.2018. 3. ponovni javni uvid održan: od 3.04.2019. do 10.04.2019.
Pečat tijela odgovornog za provođenje javne rasprave: Mijenje o planu prema članku 107. Zakona o prostornom uređenju (NN br. 153/13, 65/17, 114/18, 39/19). Mijenje Zavoda za prostorno uređenje Istarske županije Klasa: 350-02/14-04/10, Urbroj: 2163-1-20-019-19-25 od 24. lipnja 2019. Pravna osoba koja je izradila plan:	Odgovorna osoba za provođenje javne rasprave: <b>prof. Claudio Stocozav</b> (ime, prezime i potpis)
Pečat pravne osobe koja je izradila plan: Odgovorni voditelj: Iva Grabovac, mag.ing.arch. - od listopada 2017. Darko Mirković, dipl.ing.arch. - od listopada 2017.	Odgovorna osoba: <b>Igor Lončar, mag.ing.aedif.</b> (ime, prezime i potpis) Koordinate plana: <b>prof. Claudio Stocozav</b>
Štućni tim u izradi plana: 1. Nikša Capelletti, dot.sput. 2. Iva Grabovac, mag.ing.arch. 3. Luana Velić, dipl.ing.arch.	Predsjednica Općinskog vijeća: <b>Roberta Veronaze</b> (ime, prezime i potpis) Pečat nadležnog tijela:
Pečat Općinskog vijeća: Istarske županije ovog prostornog plana s izvornikom odnosa: Roberta Veronaze (ime, prezime i potpis)	Pečat nadležnog tijela: (ime, prezime i potpis)

# OPĆINA VIŽINADA

# OPĆINA MOTOVUN