


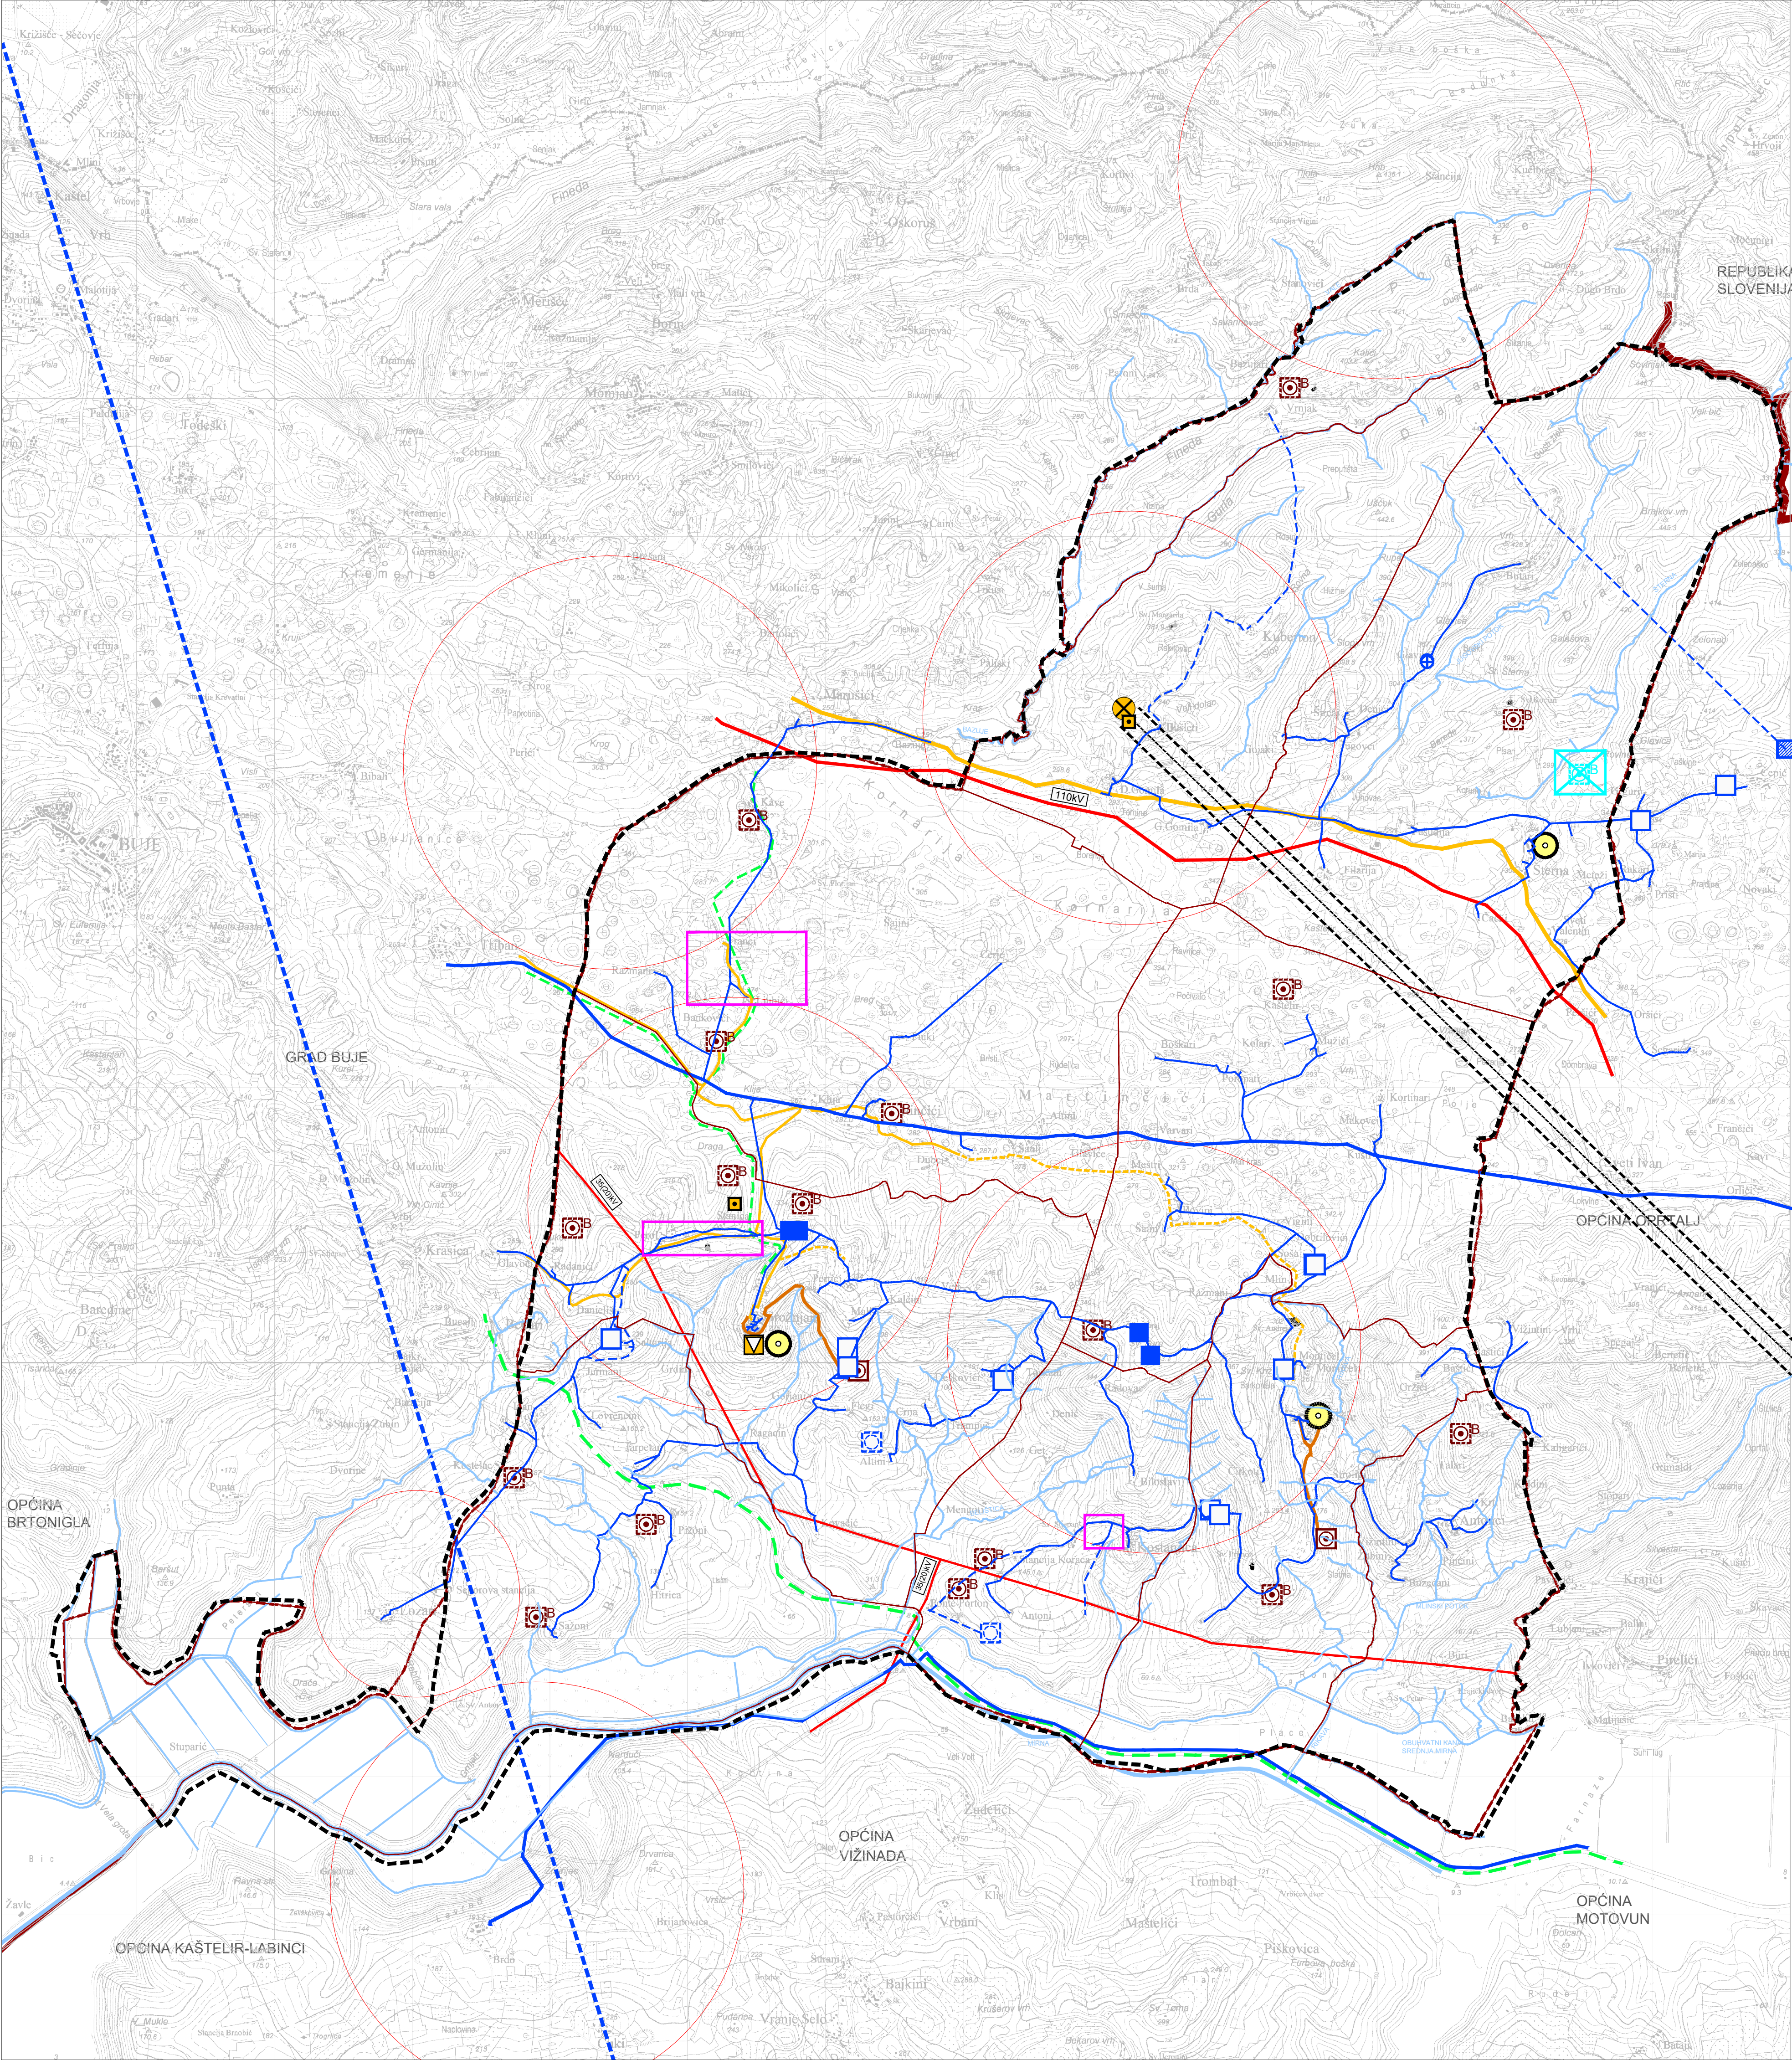

2. INFRASTRUKTURNI SUSTAVI

POŠTA I ELEKTRONIČKA KOMUNIKACIJSKA INFRASTRUKTURA, ENERGETSKI SUSTAV, VODNOGOSPODARSKI SUSTAV

GRANICE

Teritorijalne i statističke

DRŽAVNA I ŽUPANIJSKA GRANICA

GRANICA OPĆINE GROŽNJAN PREMA DGU

GRANICA STATISTIČKOG NASELJA PREMA DGU

Ostale granice

GRANICA OBUHVATA PLANA

OZNAKE III. IZMJENE I DOPUNE

OZNAKE III. IZMJENE I DOPUNE NAKON JAVNE RASPRAVE

POŠTA I ELEKTRONIČKA KOMUNIKACIJSKA INFRASTRUKTURA

postojeće

planirano

POŠTA

JEDINICA POŠTANSKE MREŽE

ELEKTRONIČKE KOMUNIKACIJE

TELEFONSKA MREŽA - KOMUTACIJSKI ČVORovi U NEPOKRETNOSTI MREŽI

PRISTUPNA CENTRALA

VODOVI I KANALI

MEĐUNARODNI - PODZEMNI VODOVI I KANALI (SVJETLOVODNI)

KORISNIČKI I SPOJNI VODOVI I KANALI (SVJETLOVODNI)

JAVNE ELEKTRONIČKE KOMUNIKACIJE U POKRETNOSTI MREŽI

LOKACIJE POSTOJEĆIH ANTENSKIH RR STUPOVA

RADIO I TV SUSTAV VEZA

RADUSKI KORIDOR (RR KORIDOR)

ELEKTRONIČKA KOMUNIKACIJSKA INFRASTRUKTURA I DRUGA POVEZANA OPREMA NA SAMOSTOJECIM ANTENSKIM STUPOVIMA

LOKACIJE ZATEČENIH ANTENSKIH STUPOVA

PLANIRANE ELEKTRONIČKE KOMUNIKACIJSKE ZONE

ENERGETSKI SUSTAV

postojeće

planirano

PLINOOPSKRBA

MAGISTRALNI PLINOVOD

LOKALNI PLINOVOD

ELEKTROOPSKRBA

DALEKOVOD 110 kV

DALEKOVOD 35 (20) kV

VODNOGOSPODARSKI SUSTAV - KORIŠTENJE VODA

postojeće

planirano

VODOOPSKRBA

VODOZAHVAT - PODZEMNI

VODOSPREMA

PREKIDNA KOMORA

CRPNA STANICA

MAGISTRALNI VODOOPSKRBNI CJEVOVOD

OSTALI VODOOPSKRBNI CJEVOVODI

ODVODNJA ODPADNIH VODA

UREĐAJ ZA PROČIŠĆAVANJE B - biološki

GLAVNI ODVODNI KANAL (KOLEKTOR)

VODOTOK

0

250

500

1000

2000 M

10 ha

M 1:25.000

S

Županija:	ISTARSKA	Općina:	GROŽNJAN - GRISIGNANA
Naziv prostornog plana:			
III. IZMJENE I DOPUNE PROSTORNOG PLANA UREĐENJA OPĆINE GROŽNJAN - GRISIGNANA PRIJEDLOGA PLANA ZA PONOVNU JAVNU RASPRavu			
Naziv kartografskog prikaza:			
INFRASTRUKTURNI SUSTAVI			
Broj kartografskog prikaza:		Mjerilo kartografskog prikaza:	
2.		1 : 25 000	
Odluka o izradi plana:		Odluka predstavničkog tijela o donošenju plana:	
Službene novine Općine Grožnjan Grisignana 8/23		Službene novine Općine Grožnjan Grisignana	
Javna rasprava (datum objave):		Javni uvid održan:	
21. listopada 2025.		od 27. listopada do 25. studenog 2025.	
Pečat tijela odgovornog za provođenje javne rasprave:		Odgovorna osoba za provođenje javne rasprave:	
M.P.		EMANUELA ŠTOKOVAC RADOŠ, Pročelnica	
Mišljenje na plan:			
Pravna osoba koja je izradila plan:			
APE d.o.o. za arhitekturu, planiranje i ostale poslovne djelatnosti Zagreb			
Pečat pravne osobe koja je izradila plan:		Odgovorna osoba:	
		SANDRA JAKOPEC, dipl.ing.arh.	
Odgovorni voditelj izrade nacrtu prijedloga plana:			
SANDRA JAKOPEC, dipl.ing.arh.			
Stručni tim u izradi plana:			
MIRELA ČORDAŠ dipl.ing.arh. VLATKA ŽUNEČ, mag.ing.arch. MARUANA ŽLODRE UJĐUR, mag.ing.arch. NIKOLA FRANIĆ, mag.ing.arch.			
MARTA ŠKVORC, mag.ing.arch. ARDJAN KARLO GAŠIĆ, mag.ing.arch. EMA ČORAK, univ.mag.ing.arch.			
Pečat predstavničkog tijela:		Predsjednica općinskog vijeća:	
M.P.			
Istovjetnost ovog prostornog plana s izvornikom ovjerava:		Pečat nadležnog tijela:	
		M.P.	