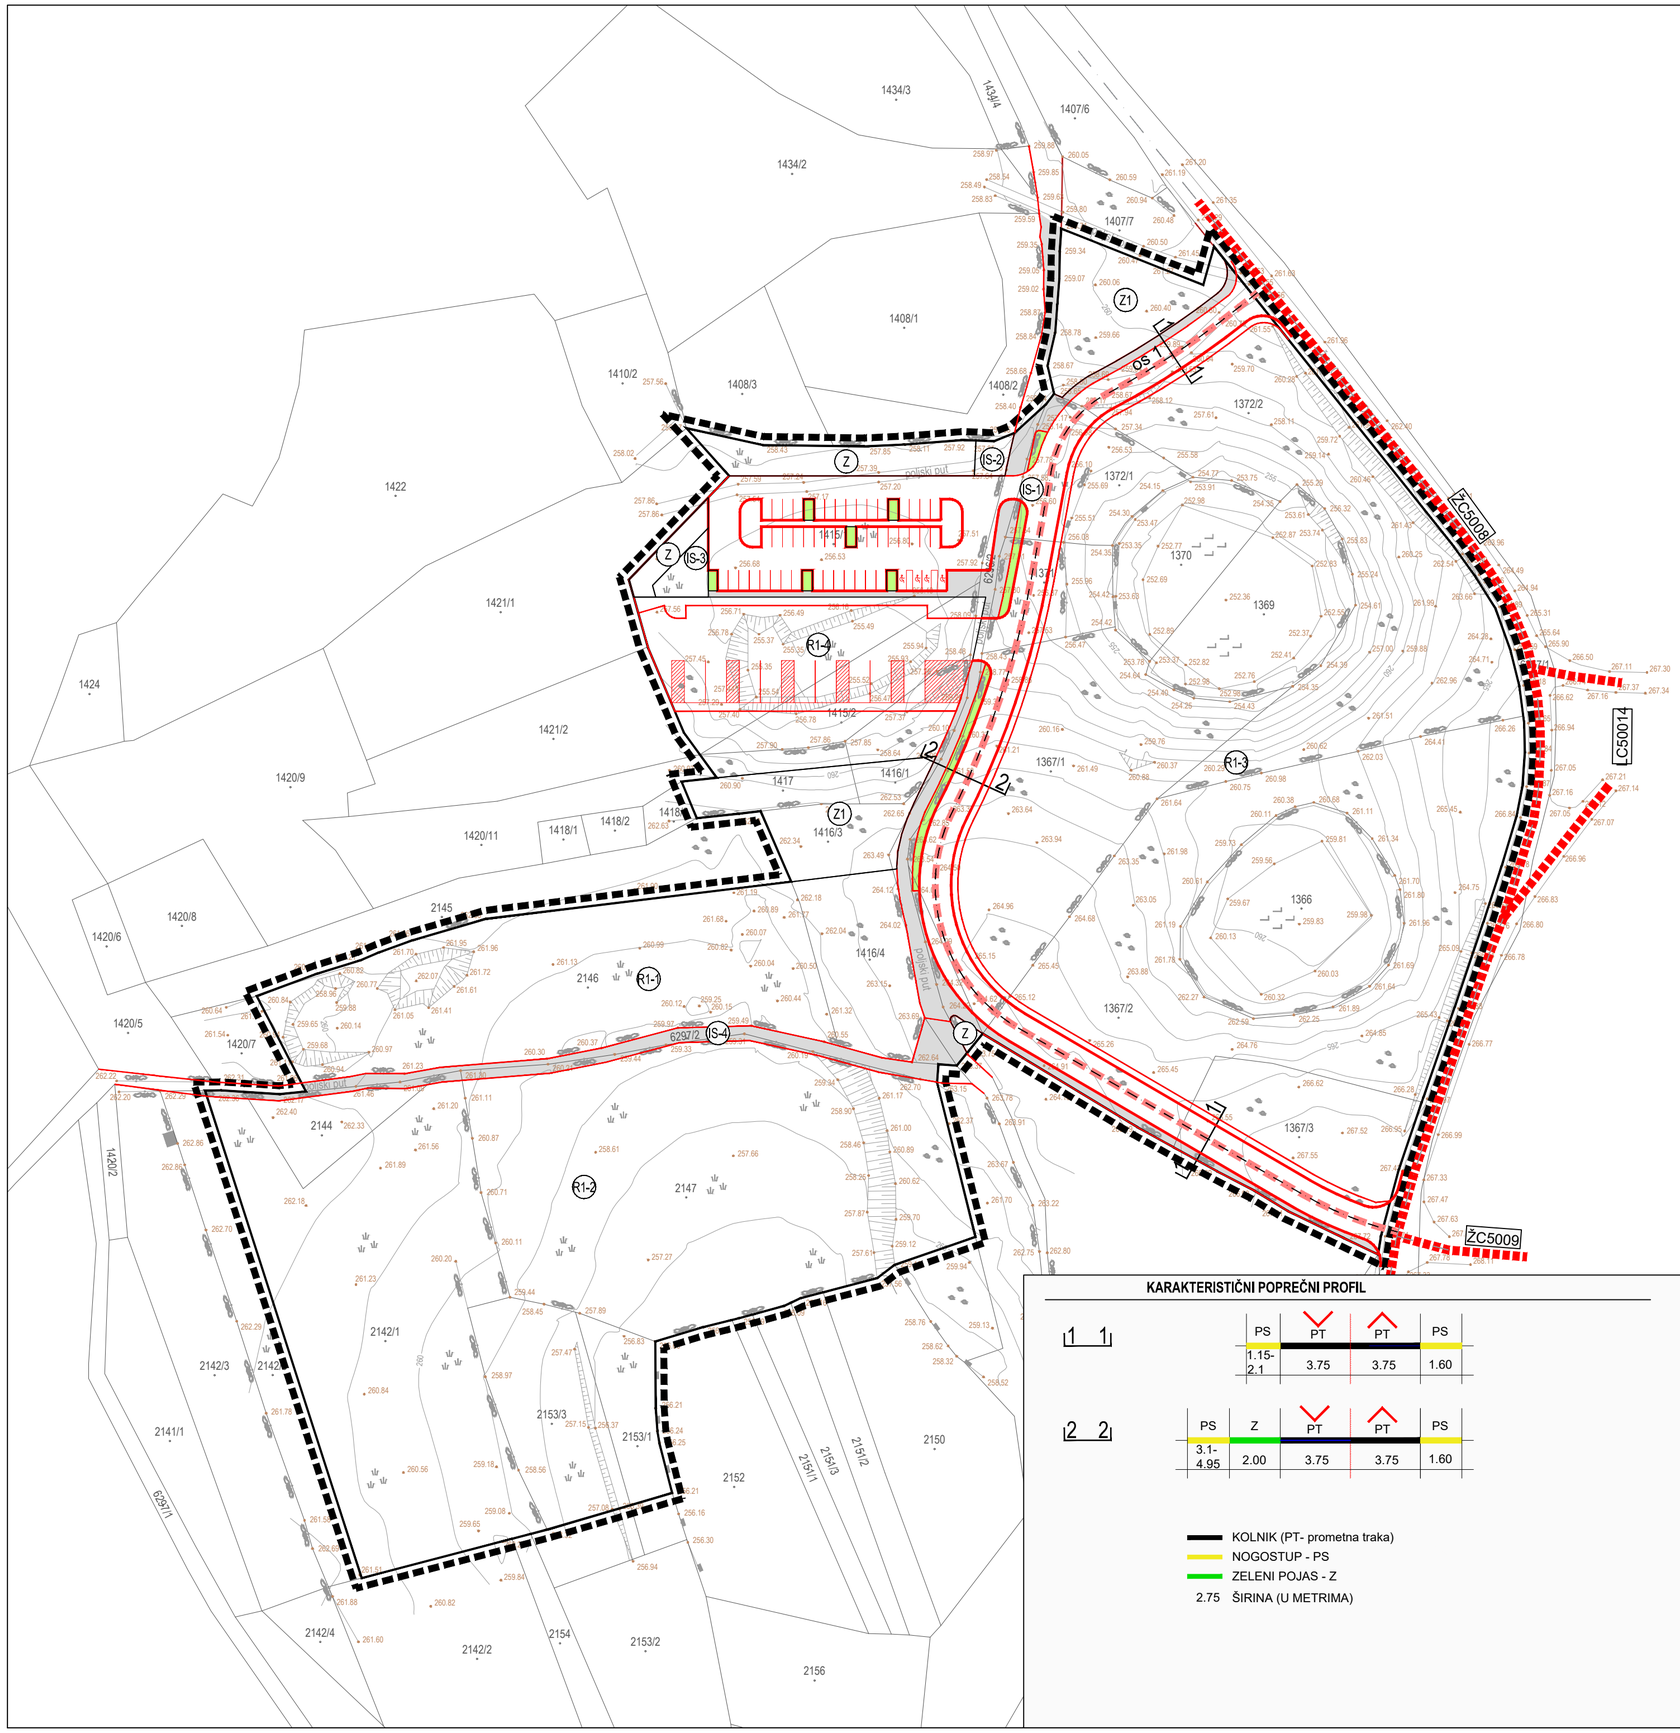

KARAKTERISTIČNI POPREČNI PROFIL

1 1

PS	PT	PT	PS
1.15-2.1	3.75	3.75	1.60

2 2

PS	Z	PT	PT	PS
3.1-4.95	2.00	3.75	3.75	1.60

KOLNIK (PT- prometna traka)
NOGOSTUP - PS
ZELENI POJAS - Z
2.75 ŠIRINA (U METRIMA)

2. PROMETNA, ULIČNA I INFRASTRUKTURNA MREŽA
2.A PROMET

TUMAČ ZNAKOVA

postojeće	planirano

GRANICE

OBUHVAT UPU-a

PROMET

GLAVNA PROMETNICA - JAVNA RAZVRSTANA CESTA
- ŽC 5008 /Buje (DC200/DC300) - Grožnjan - Bijele Zemlje (DC200)
- ŽC 5009 /Grožnjan (ŽC5008) - Šterna (ŽC5007)
- LC 50014 /Marušići (ŽC5007) - Grožnjan (ŽC5009)

SABIRNA ULICA

PJEŠAČKA STAZA

PJEŠAČKA POVRŠINA

ZELENILO U KORIDORU PROMETNICE I NA JAVNOM PARKIRALIŠTU

OS 1 OZNAKA OSI PROMETNICE

2 2 OZNAKA PRESJEKA PROMETNICE

M 1:1.000

0 10 20 50 100 M

S

Županija: ISTARSKA

Općina: GROŽNJAN GRISIGNANA

Naziv prostornog plana: URBANISTIČKI PLAN UREĐENJA BICIKLISTIČKI PARK GROŽNJAN
PRIJEDLOG PLANA ZA JAVNU RASPRAVU

Naziv kartografskog prikaza: PROMET

Broj kartografskog prikaza: 2.A

Mjerilo kartografskog prikaza: 1 : 1 000

Odluka o izradi plana: Službene novine Općine Grožnjan Grisignana 5/20

Odluka predstavničkog tijela o donošenju plana: Službene novine Općine Grožnjan Grisignana xx/XX

Javna rasprava (datum objave):

Javni uvid održan: od 27. listopada do 25. studenog 2025.

Pečat tijela odgovornog za provođenje javne rasprave: M.P.

Odgovorna osoba za provođenje javne rasprave: ..... EMANUELA ŠTOKOVAC RADOŠ, Pročelnica

Pravna osoba koja je izradila plan: **APE** d.o.o. za arhitekturu, planiranje i ostale poslovne djelatnosti, Zagreb

Pečat pravne osobe koja je izradila plan:

Odgovorna osoba: ..... SANDRA JAKOPEC, dipl.ing.arh.

Odgovorni voditelj izrade nacrta prijedloga plana: ..... SANDRA JAKOPEC, dipl.ing.arh.

Stručni tim u izradi plana:
MIRELA ĆORDAŠ, dipl.ing.arh.
MARIJANA ZLODRE UJDUR, mag.ing.arch.
VLATKA ŽUNEC, mag.ing.arch.
NIKOLA FRANIĆ, mag.ing.arch.
MARTA ŠKVORC, mag.ing.arch.
ARDIJAN KARLO GASHI, mag.ing.arch.
EMA ČORAK, univ.mag.ing.arch.

Pečat predstavničkog tijela: M.P.

Predsjednik predstavničkog tijela: .....

Istovjetnost ovog prostornog plana s izvornikom ovjerava: .....

Pečat nadležnog tijela: M.P.

APE

PLAN UREĐENJA BICIKLISTIČKI PARK GROŽNJAN

OPĆINA GROŽNJAN - GRISIGNANA, URBANISTIČKI PLAN