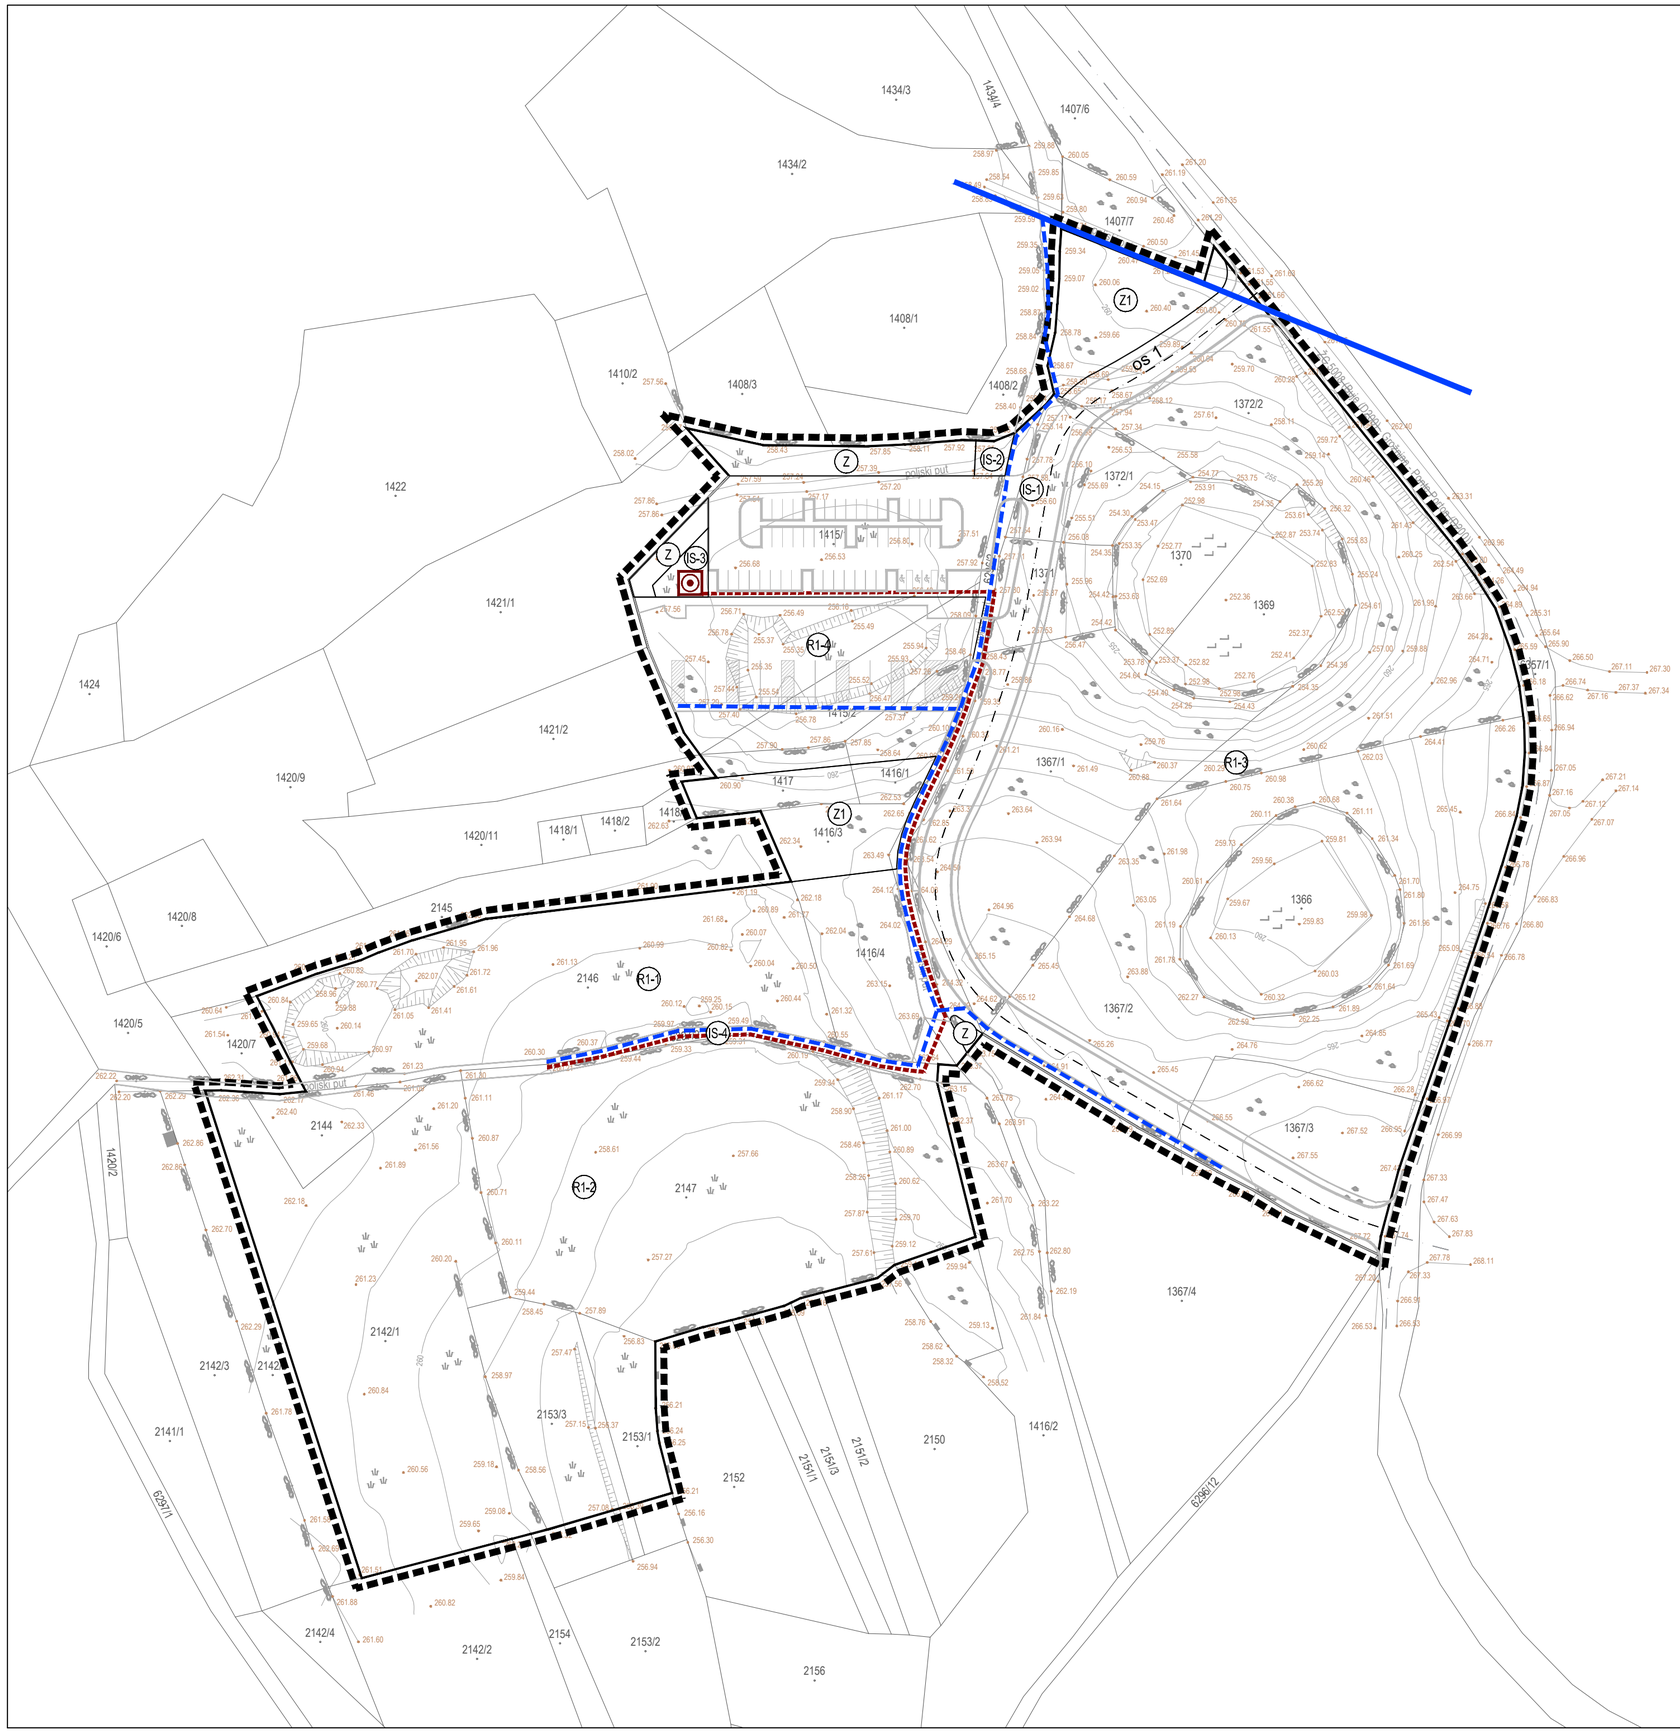

2. PROMETNA, ULIČNA I INFRASTRUKTURNA MREŽA

2.C VODNOGOSPODARSKI SUSTAV

TUMAČ ZNAKOVA

postojeće	planirano

GRANICE

- OBUHVAT UPU-a

VODOOPSKRBA

- MAGISTRALNI VODOOPSKRBNI CJEVOVOD
- VODOOPSKRBNI CJEVOVOD

ODVODNJA OTPADNIH VODA

- ODVODNI CJEVOVOD /SANITARNE OTPADNE VODE/
- UREĐAJ ZA PROČIŠĆAVANJE OTPADNIH VODA

PROMET

- RUBNJAK CESTE
- OSTALI ELEMENTI CESTE
- OS CESTE

M 1:1.000

0 10 20 50 100 M

S

Županija: ISTARSKA	Općina: GROŽNJAN GRISIGNANA
Naziv prostornog plana: URBANISTIČKI PLAN UREĐENJA BICIKLISTIČKI PARK GROŽNJAN PRIJEDLOG PLANA ZA JAVNU RASPRAVU	
Naziv kartografskog prikaza: VODNOGOSPODARSKI SUSTAV	
Broj kartografskog prikaza: 2.C	Mjerilo kartografskog prikaza: 1 : 1 000
Odluka o izradi plana: Službene novine Općine Grožnjan Grisignana 5/20	Odluka predstavničkog tijela o donošenju plana: Službene novine Općine Grožnjan Grisignana xx/XX
Javna rasprava (datum objave):	Javni uvid održan: od 27. listopada do 25. studenog 2025.
Pečat tijela odgovornog za provođenje javne rasprave: M.P.	Odgovorna osoba za provođenje javne rasprave: ..... EMANUELA ŠTOKOVAC RADOŠ, Pročelnica
Pravna osoba koja je izradila plan: **APE** d.o.o. za arhitekturu, planiranje i ostale poslovne djelatnosti, Zagreb	
Pečat pravne osobe koja je izradila plan:	Odgovorna osoba: ..... SANDRA JAKOPEC, dipl.ing.arh.
Odgovorni voditelj izrade nacrta prijedloga plana: ..... SANDRA JAKOPEC, dipl.ing.arh.	
Stručni tim u izradi plana: MIRELA ĆORDAŠ, dipl.ing.arh. MARIJANA ZLODRE UJDUR, mag.ing.arch. VLATKA ŽUNEC, mag.ing.arch. NIKOLA FRANIĆ, mag.ing.arch.	MARTA ŠKVORC, mag.ing.arch. ARDIJAN KARLO GASHI, mag.ing.arch. EMA ČORAK, univ.mag.ing.arch.
Pečat predstavničkog tijela: M.P.	Predsjednik predstavničkog tijela: .....
Istovjetnost ovog prostornog plana s izvornikom ovjerava:	Pečat nadležnog tijela: M.P.

APE

OPĆINA GROŽNJAN - GRISIGNANA, URBANISTIČKI PLAN UREĐENJA BICIKLISTIČKI PARK GROŽNJAN