


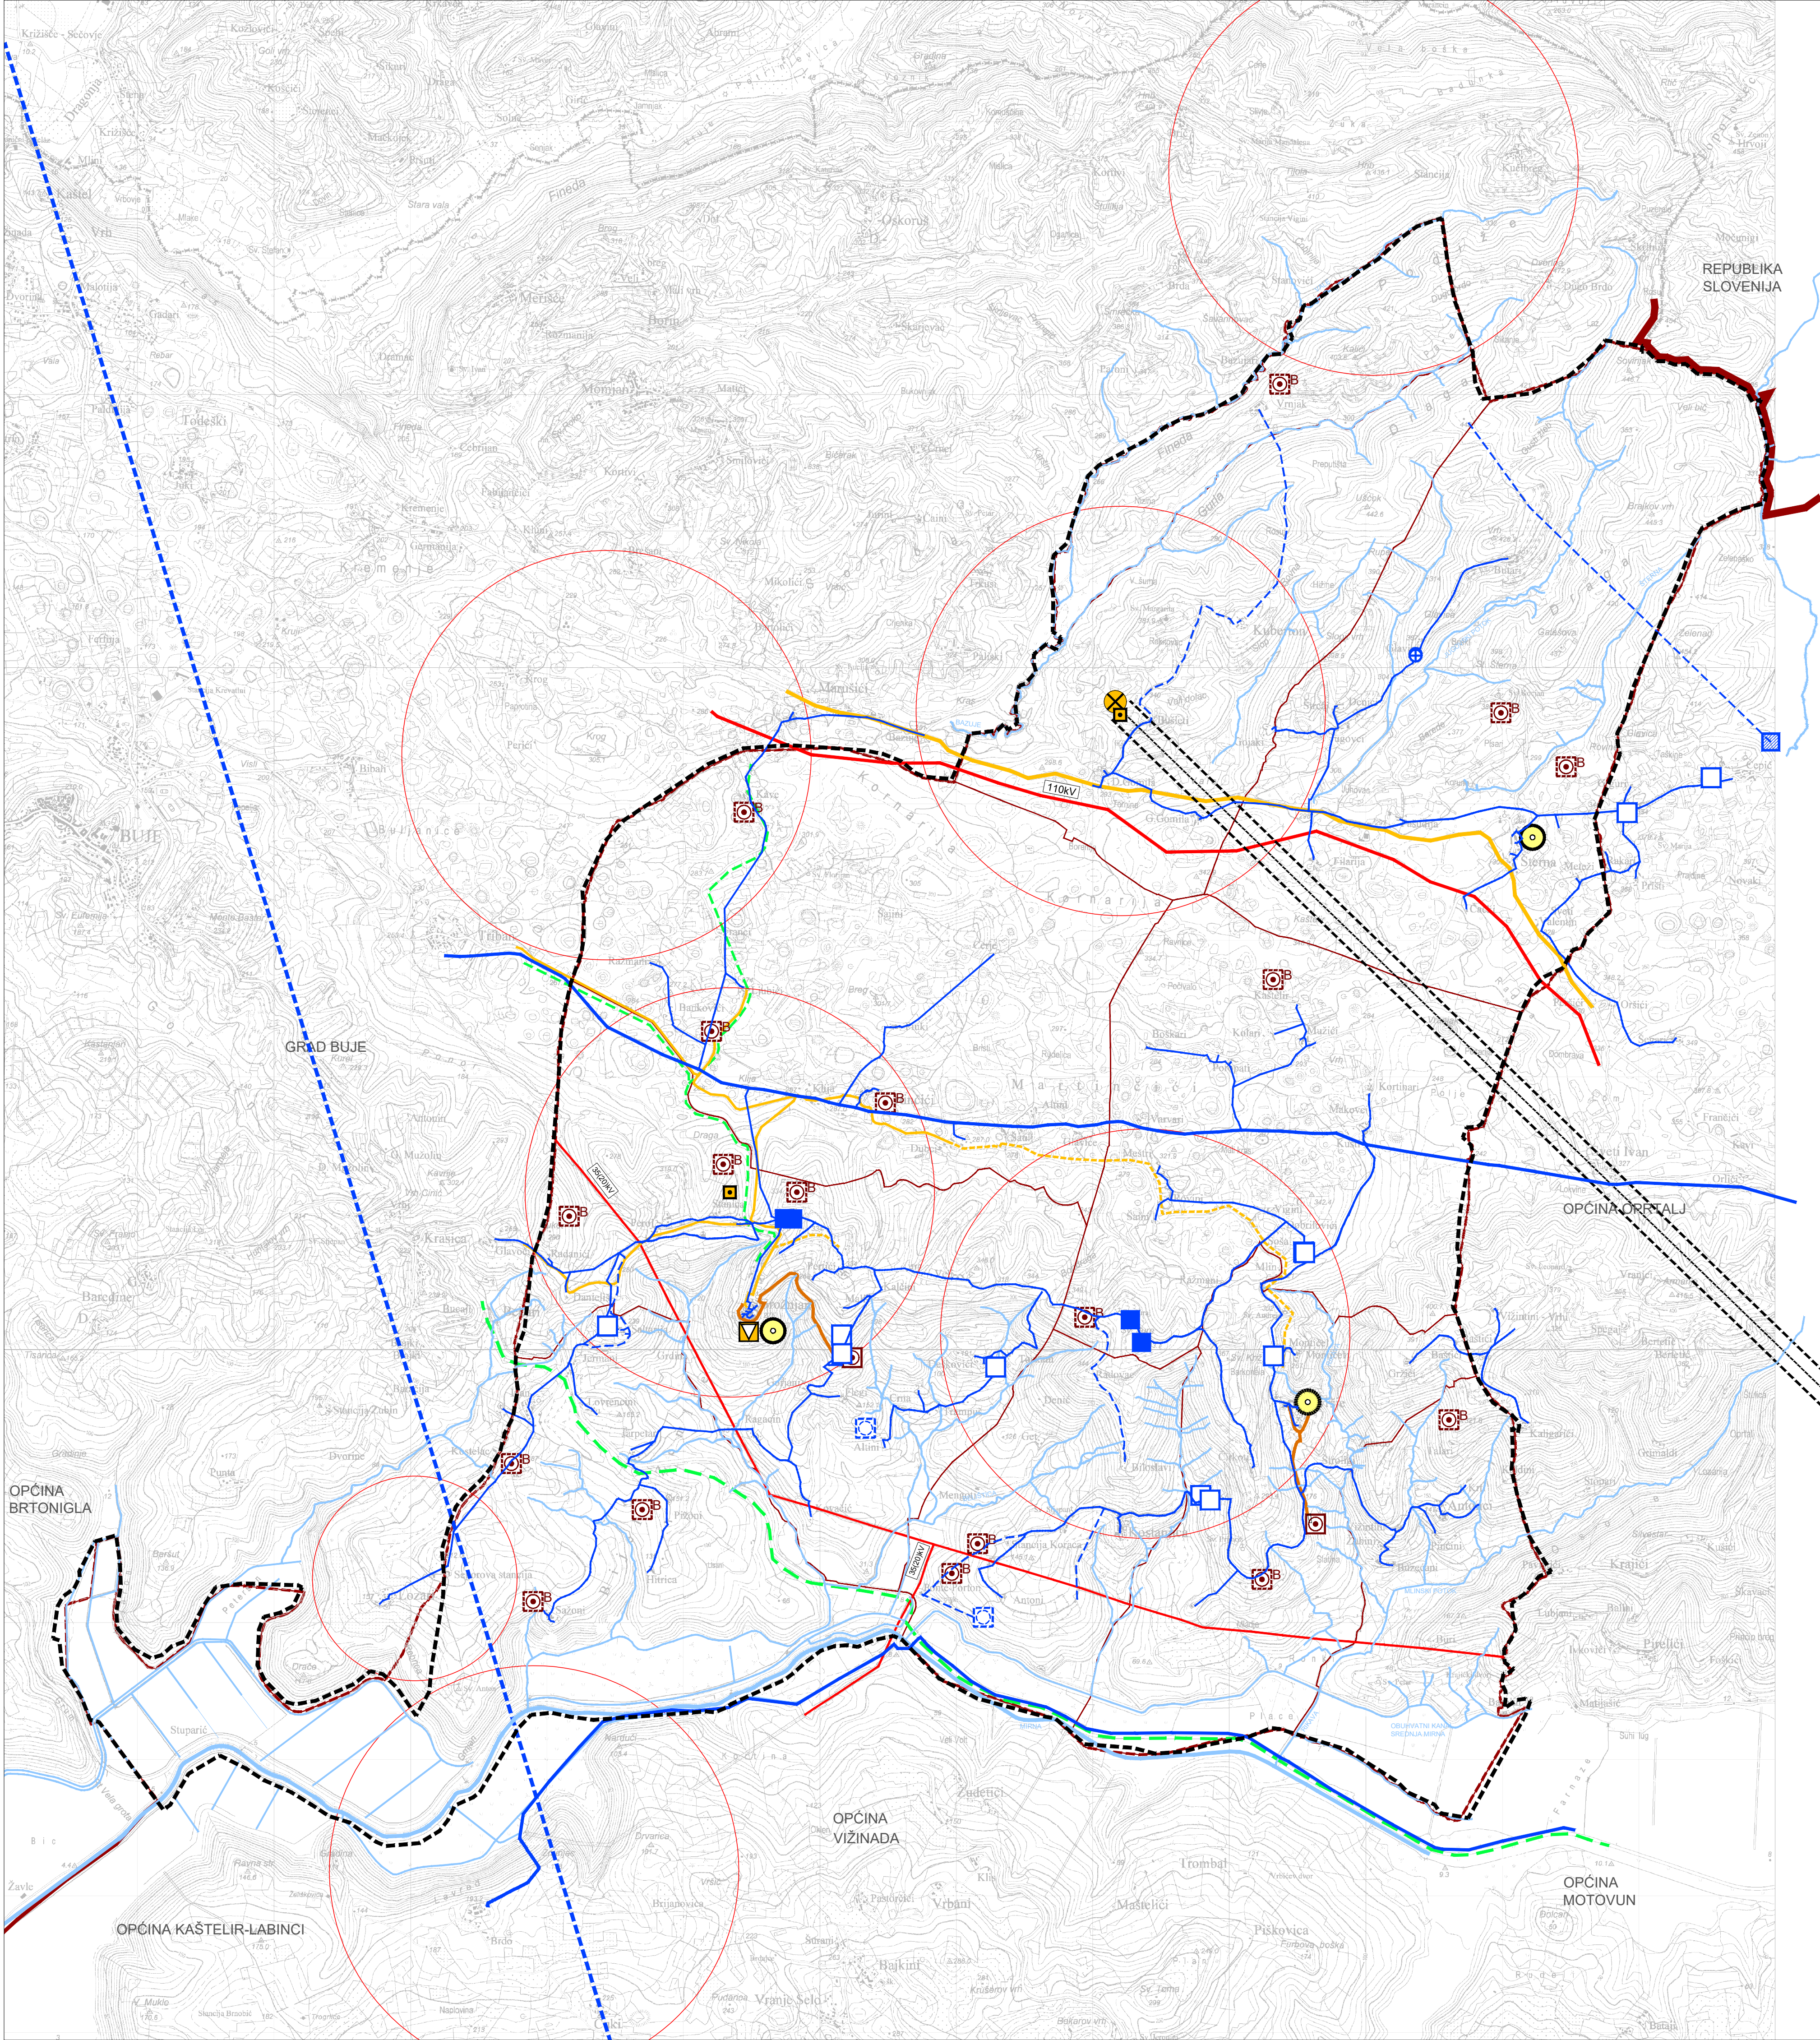

2. INFRASTRUKTURNI SUSTAVI	
POŠTA I ELEKTRONIČKA KOMUNIKACIJSKA INFRASTRUKTURA, ENERGETSKI SUSTAV, VODNOGOSPODARSKI SUSTAV	
GRANICE Teritorijalne i statističke	
DRŽAVNA I ŽUPANIJSKA GRANICA GRANICA OPĆINE GROŽNJAN PREMA DGU GRANICA STATISTIČKOG NASELJA PREMA DGU	
Ostale granice	
GRANICA OBUHVATA PLANA	
POŠTA I ELEKTRONIČKA KOMUNIKACIJSKA INFRASTRUKTURA	
postojeće	planirano
JEDINICA POŠTANSKE MREŽE	
ELEKTRONIČKE KOMUNIKACIJE	
TELEFONSKA MREŽA - KOMUTACIJSKI ČVORovi U NEPOKRETNOSTI MREŽI	
PRISTUPNA CENTRALA	
VODOVI I KANALI	
MEĐUNARODNI - PODZEMNI VODOVI I KANALI (SVJETLOVODNI) KORISNIČKI I SPOJNI VODOVI I KANALI (SVJETLOVODNI)	
JAVNE ELEKTRONIČKE KOMUNIKACIJE U POKRETNOSTI MREŽI	
LOKACIJE POSTOJEĆIH ANTENSKIH RR STUPOVA	
RADIO I TV SUSTAV VEZA	
RADUSKI KORIDOR (RR KORIDOR)	
ELEKTRONIČKA KOMUNIKACIJSKA INFRASTRUKTURA I DRUGA POVEZANA OPREMA NA SAMOSTOJECIM ANTENSKIM STUPOVIMA	
LOKACIJE ZATEČENIH ANTENSKIH STUPOVA	
PLANIRANE ELEKTRONIČKE KOMUNIKACIJSKE ZONE	
ENERGETSKI SUSTAV	
postojeće	planirano
PLINOOPSKRBA	
MAGISTRALNI PLINOVOD LOKALNI PLINOVOD	
ELEKTROOPSKRBA	
DALEKOVOD 110 kV DALEKOVOD 35 (20) kV	
VODNOGOSPODARSKI SUSTAV - KORIŠTENJE VODA	
postojeće	planirano
VODOOPSKRBA	
VODOZAHVAT - PODZEMNI VODOSPREMA PREKIDNA KOMORA CRPNA STANICA MAGISTRALNI VODOOPSKRBNI CJEVOVOD OSTALI VODOOPSKRBNI CJEVOVODI ODVODNJA OTPADNIH VODA	
UREĐAJ ZA PROČIŠĆAVANJE B - biološki	
GLAVNI ODVODNI KANAL (KOLEKTOR)	
VODOTOK	
10 ha M 1:25.000 0 250 500 1000 2000 M	
Zupanje: ISTARSKA Općina: GROŽNJAN - GRISIGNANA	
Naziv prostornog plana: II. IZMJENE I DOPUNE PROSTORNOG PLANA UREĐENJA OPĆINE GROŽNJAN - GRISIGNANA	
Naziv kartografskog prikaza: INFRASTRUKTURNI SUSTAVI	
Broj kartografskog prikaza: 2.	Mjerilo kartografskog prikaza: 1 : 25 000
Odluka o izradi plana: Službene novine Općine Grožnjan Grisignana 5/20. Javna rasprava (datum objave): 07. prosinca 2020. (Glas Istre) Ponovna javna rasprava (datum objave): 05. ožujka 2021. (Glas Istre) Pečat tijela odgovornog za provođenje javne rasprave:	Odluka predstavničkog tijela o donošenju plana: Službene novine Općine Grožnjan Grisignana 6/21. Javni uvid održan: od 09. prosinca 2020. do 18. prosinca 2020. godine Ponovni javni uvid održan: od 12. ožujka 2021. do 19. ožujka 2021. godine Odgovorna osoba za provođenje javne rasprave:
M.P.	CLAUDIO STOCOVAZ, Načelnik Općine
Suglasnost na plan: Mišljenje Zavoda za prostorno uređenje Istarske županije KLASA: 350-02/20-04/05 URBROJ: 2163/I-20-017-21-09 od 01. travnja 2021.	
Pravna osoba koja je izradila plan: APE d.o.o. za arhitekturu, planiranje i ostale poslovne djelatnosti Ozalska 61, 10000 Zagreb, tel/fax. 01/309-7572	
Pečat pravne osobe koja je izradila plan:	Odgovorna osoba: SANDRA JAKOPEC, dipl.ing.arh.
Odgovorni voditelj izrade nacrtu prijedloga plana: SANDRA JAKOPEC, dipl.ing.arh.	
Stručni tim u izradi plana: MIRELA ČORDAŠ dipl.ing.arh. NIKA BOŽIĆ, dipl.ing.arh. VLATKA ŽUNEČ, mag.ing.arch. MARIJANA ZLODRE, mag.ing.arch.	
IVANA PANCIROV, dipl.ing.arh. IVANA MARIĆ, mag.ing.arch. MATE ČURIĆ, dipl.ing.grad. JULIKA BJELOBABA, dipl.iur.	
Pečat predstavničkog tijela: M.P.	Predsjednica općinskog vijeća: ROBERTA VERONEZE
Istovjetnost ovog prostornog plana s izvornikom ovjerava:	Pečat nadležnog tijela: M.P.