
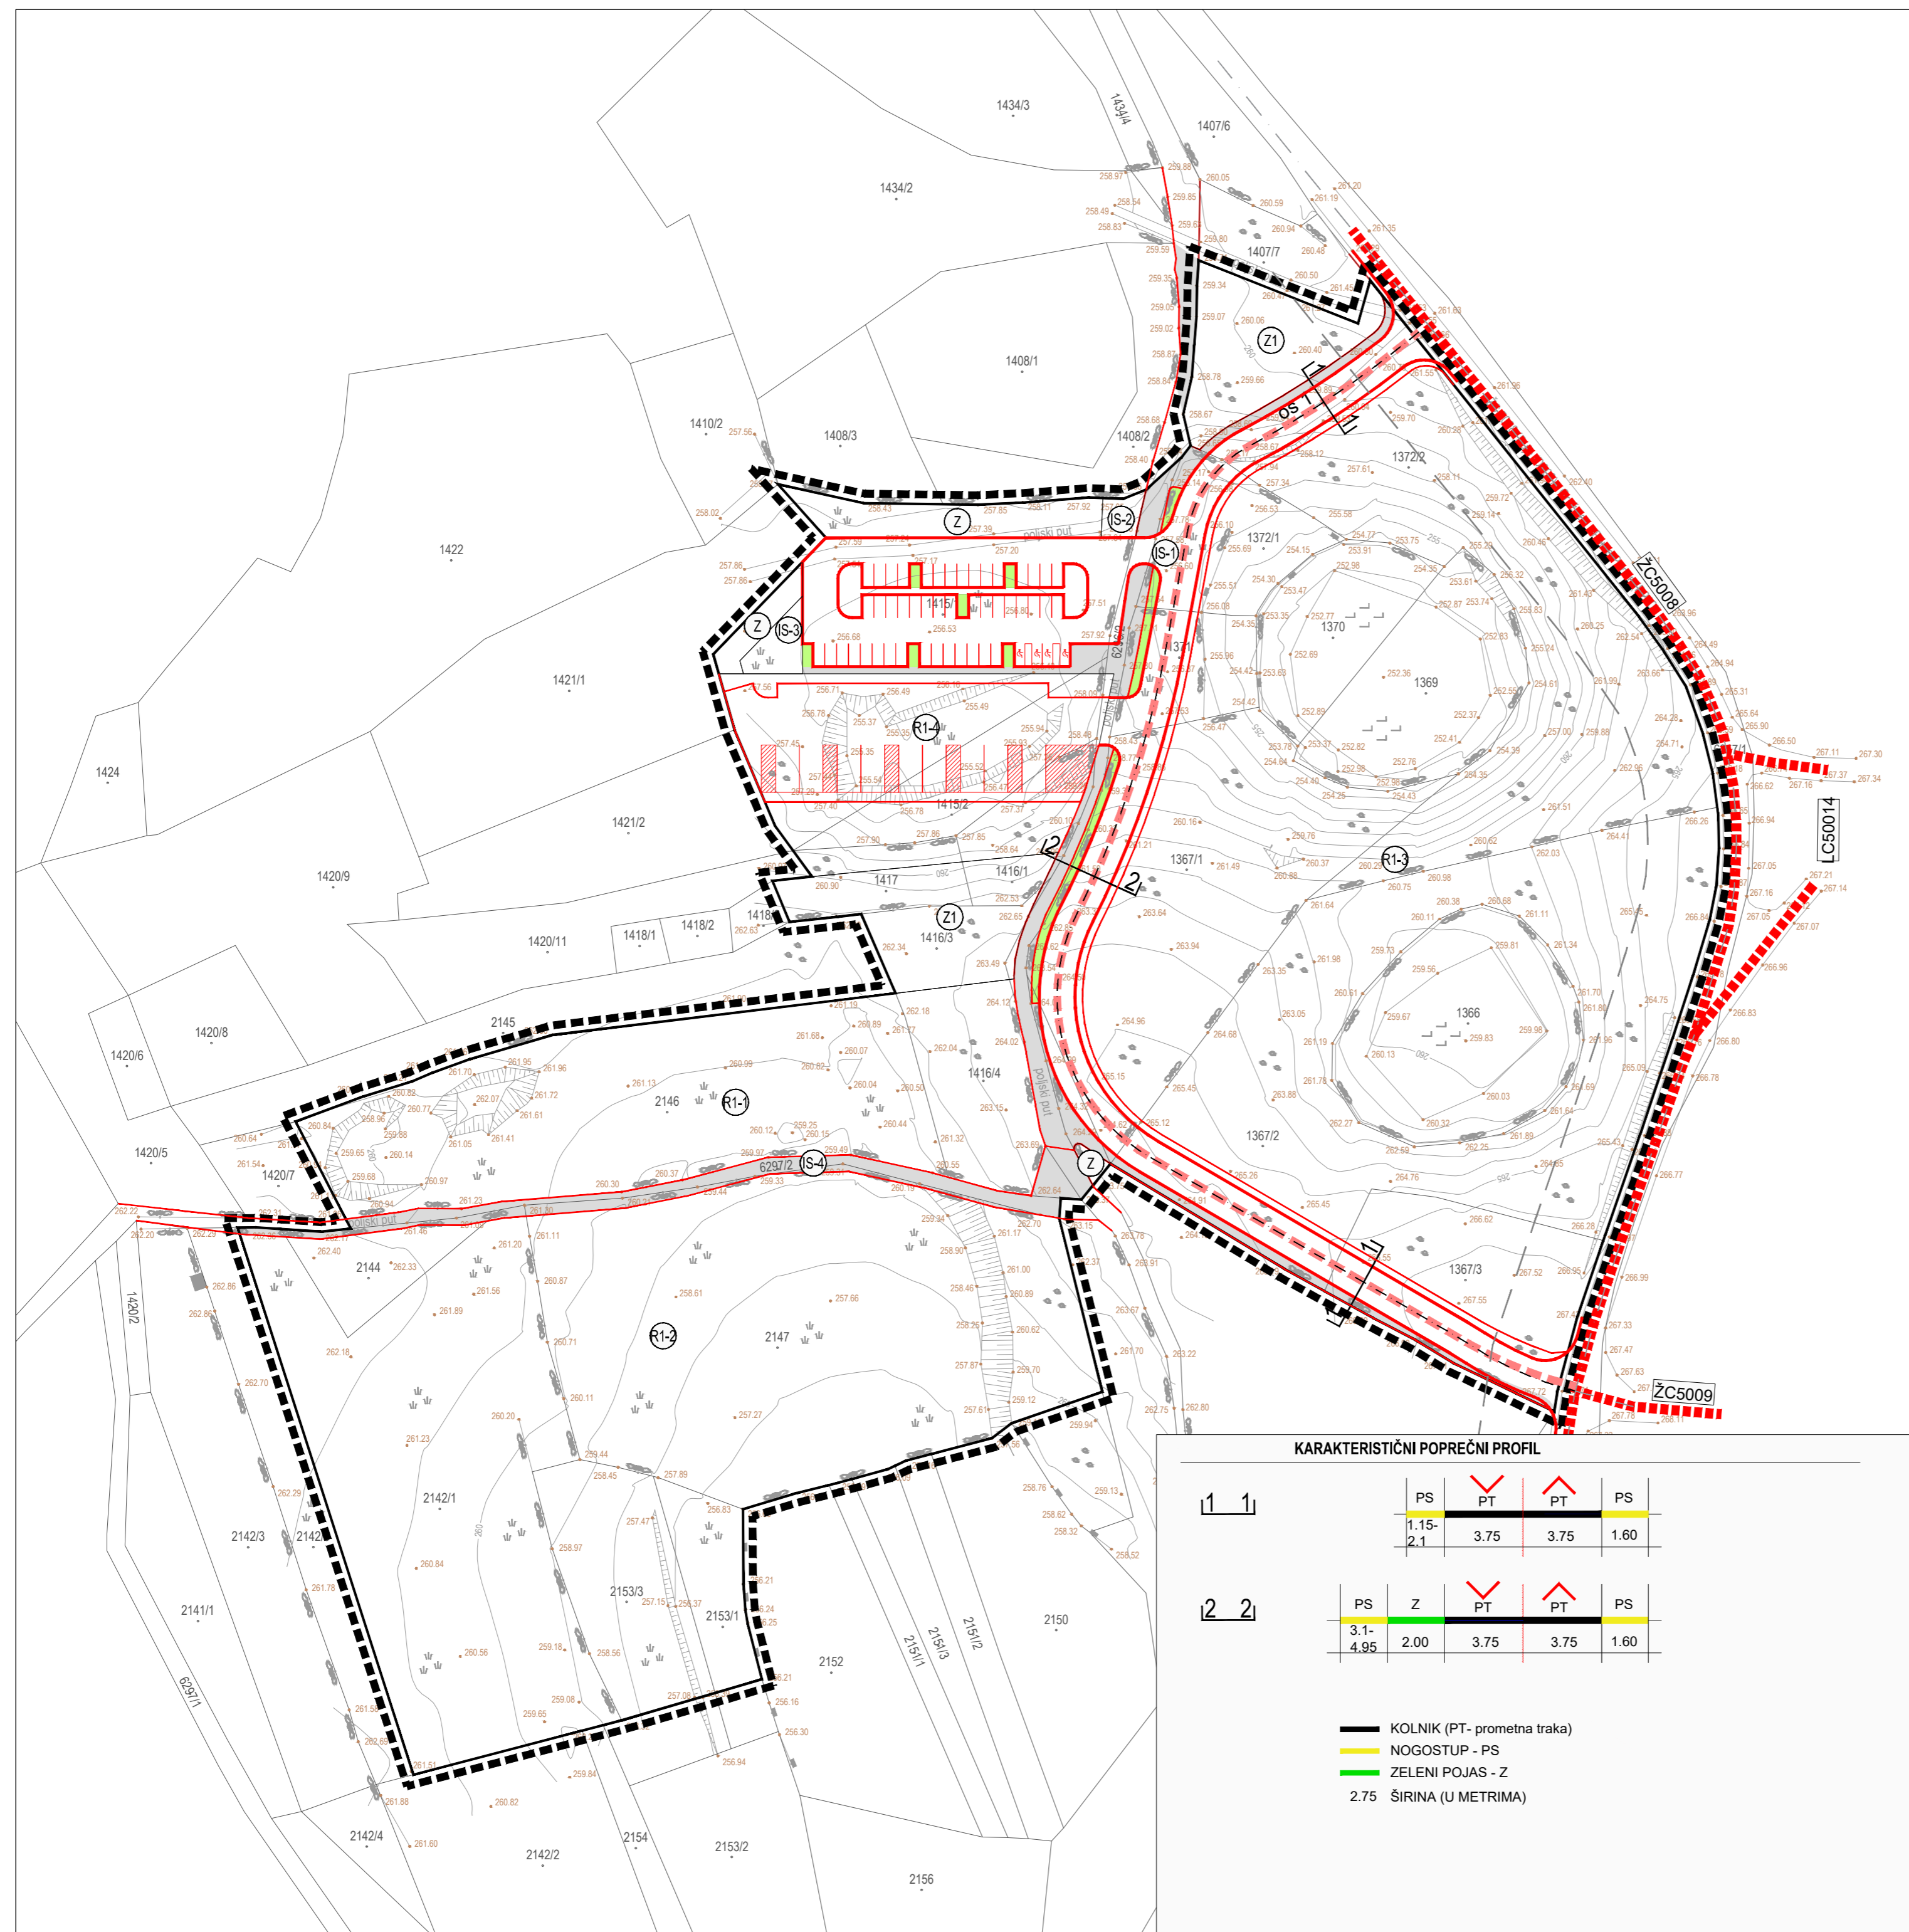


2. PROMETNA, ULIČNA I INFRASTRUKTURNA MREŽA  
2.A PROMET


APE

TUMAČ ZNAKOVA

postojeće	planirano
<b>GRANICE</b>	
OBUHVAT UPU-a	
<b>PROMET</b>	
	<b>GLAVNA PROMETNICA - JAVNA RAZVRSTANA CESTA</b> - ŽC 5008 /Buje (DC200/DC300) - Grožnjan - Bijele Zemlje (DC200) - ŽC 5009 /Grožnjan (ŽC5008) - Šterna (ŽC5007) - LC 50014 /Marušići (ŽC5007) - Grožnjan (ŽC5009)
	SABIRNA ULICA
	PJEŠAČKA STAZA
	PJEŠAČKA POVRŠINA
	ZELENILO U KORIDORU PROMETNICE I NA JAVNOM PARKIRALIŠTU
	OS 1 OZNAKA OSI PROMETNICE
	Z 2 OZNAKA PRESJEKA PROMETNICE
	ZAŠTITNI POJAS ŽUPANIJSKE CESTE

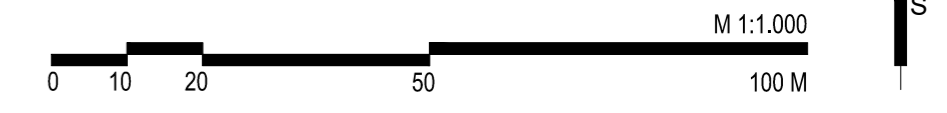

KARAKTERISTIČNI POPREČNI PROFIL

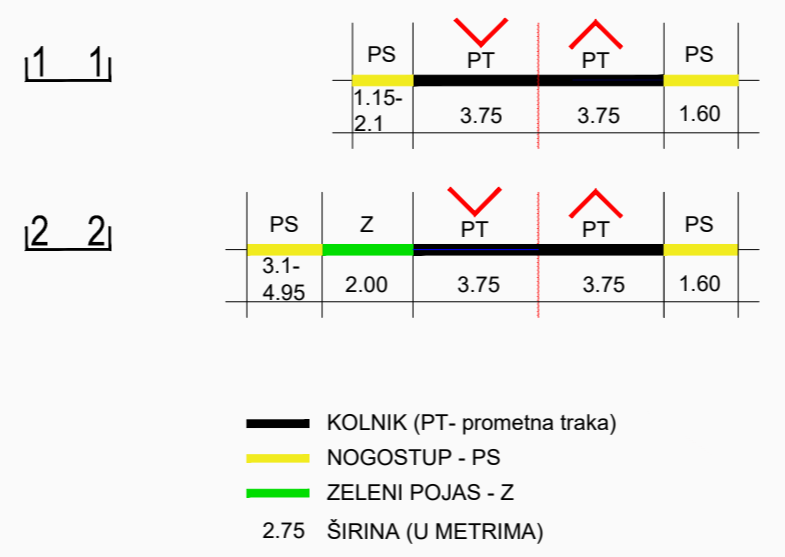

Županija:	ISTARSKA	Općina:	GROŽNJAN - GRISIGNANA
Naziv prostornog plana: URBANISTIČKI PLAN UREĐENJA BIKIKLISTIČKI PARK GROŽNJAN			
Naziv kartografskog prikaza: PROMET			
Broj kartografskog prikaza:	2.A	Mjerilo kartografskog prikaza:	1 : 1 000
Odluka o izradi plana:	Službene novine Općine Grožnjan 5/20.	Odluka predstavničkog tijela o donošenju plana:	Službene novine Općine Grožnjan 10/25.
Javna rasprava (datum objave):	24. listopada (Glas Istre)	Javni uvid održan:	od 27. listopada do 25. studenog 2025.
Pečat tijela odgovornog za provođenje javne rasprave:	M.P.	Odgovorna osoba za provođenje javne rasprave:	EMANUELA ŠTOKOVAC RADOŠ, Pročelnica
Pravna osoba koja je izradila plan: APE d.o.o. za arhitekturu, planiranje i ostale poslovne djelatnosti, Zagreb			
Pečat pravne osobe koja je izradila plan:		Odgovorna osoba:	SANDRA JAKOPEC, dipl.ing.arch.
Odgovorni voditelj izrade nacrtu prijedloga plana: SANDRA JAKOPEC, dipl.ing.arch.			
Stručni tim u izradi plana: MIRELA ČORDAŠ, dipl.ing.arch. MARJANA ZLODRE UJĐUR, mag.ing.arch. VLATKA ŽUNEC, mag.ing.arch. NIKOLA FRANČIĆ, mag.ing.arch.			
Pečat predstavničkog tijela:		Predsjednik predstavničkog tijela:	
M.P.		ROBERTA VERONEZE, Predsjednica Općinskog vijeća	
Istovjetnost ovog prostornog plana s izvornikom ovjerava:		Pečat nadležnog tijela:	
		M.P.	

OPĆINA GROŽNJAN - GRISIGNANA, URBANISTIČKI PLAN UREĐENJA BIKIKLISTIČKI PARK GROŽNJAN